

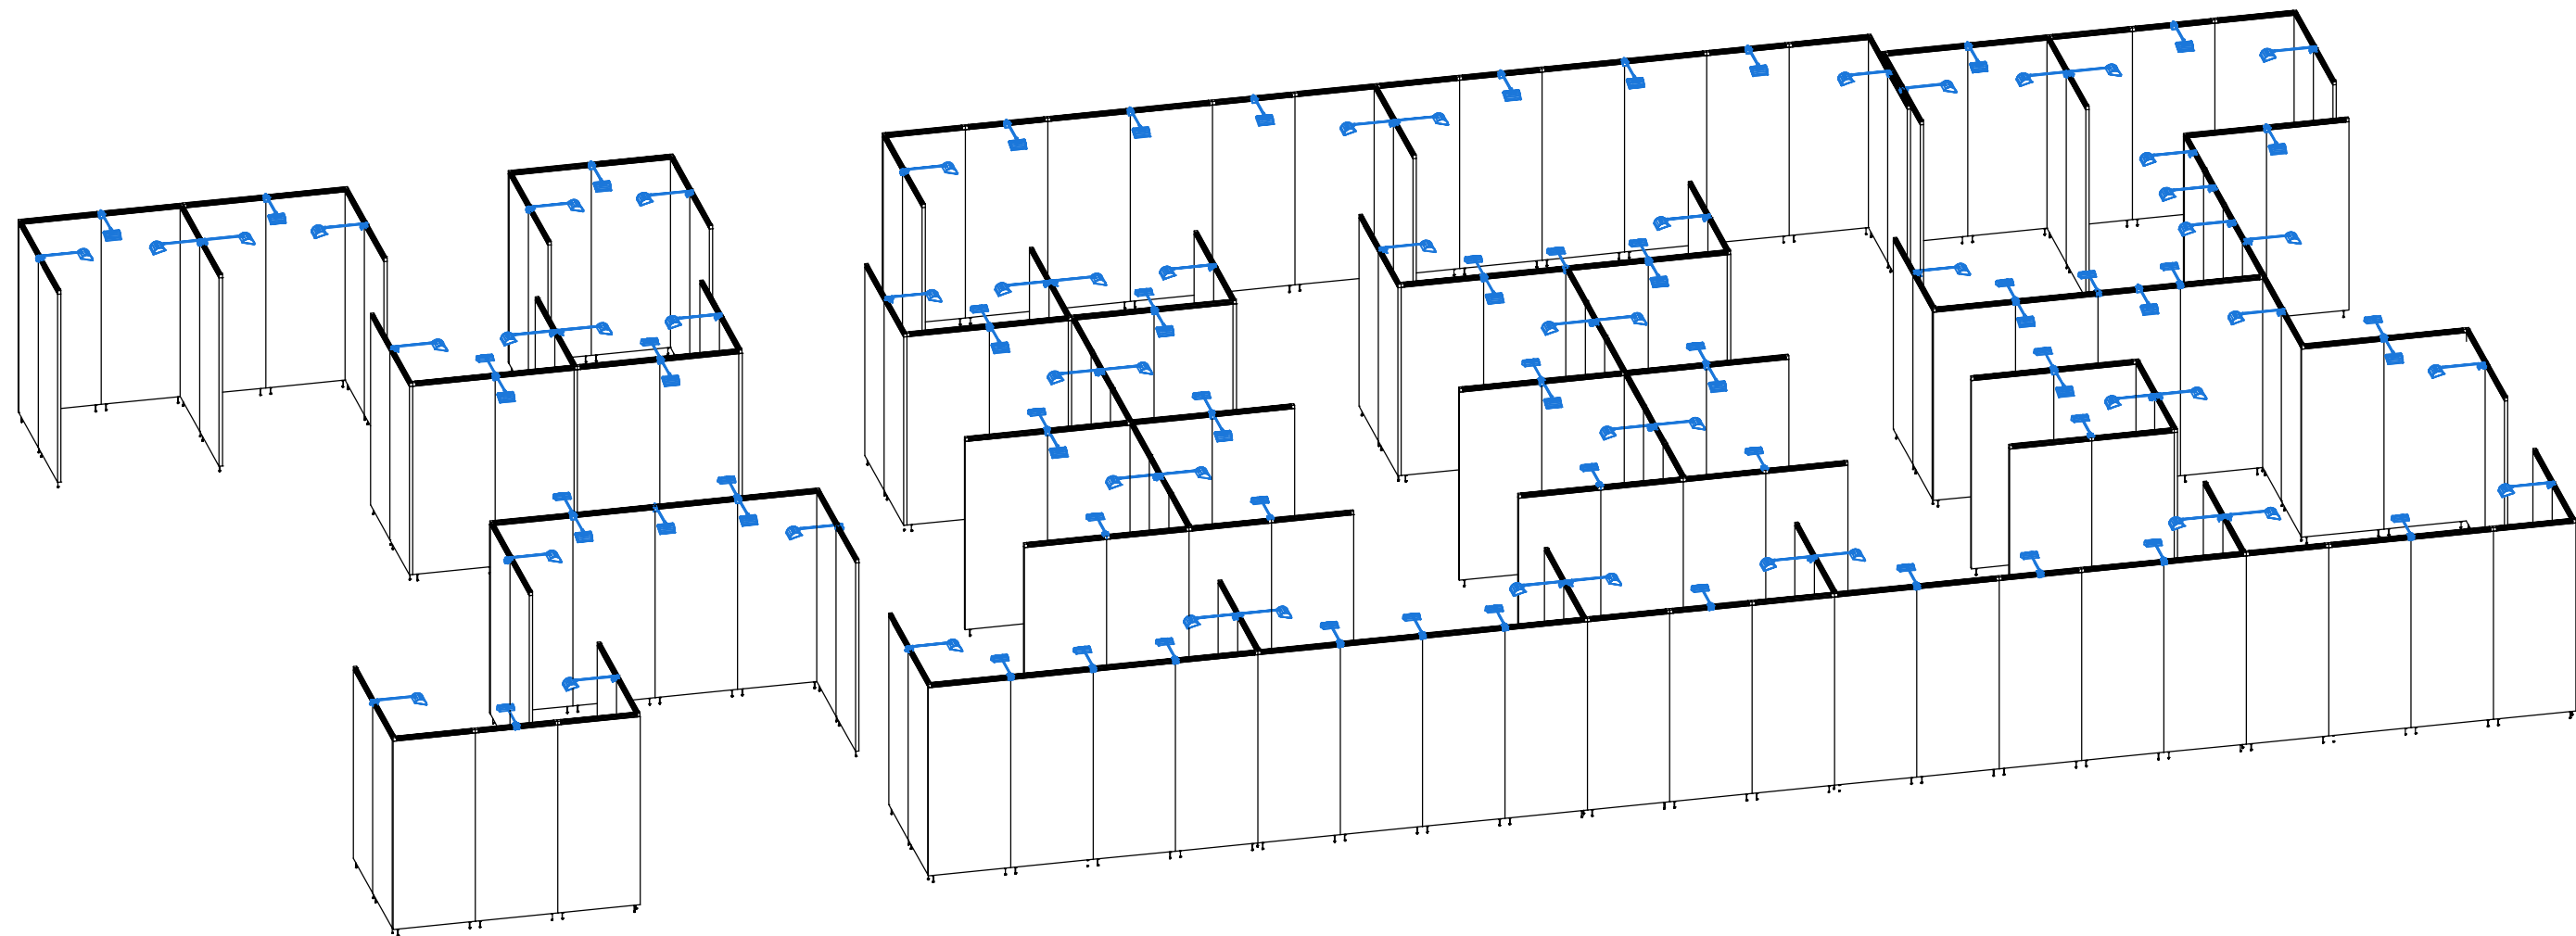


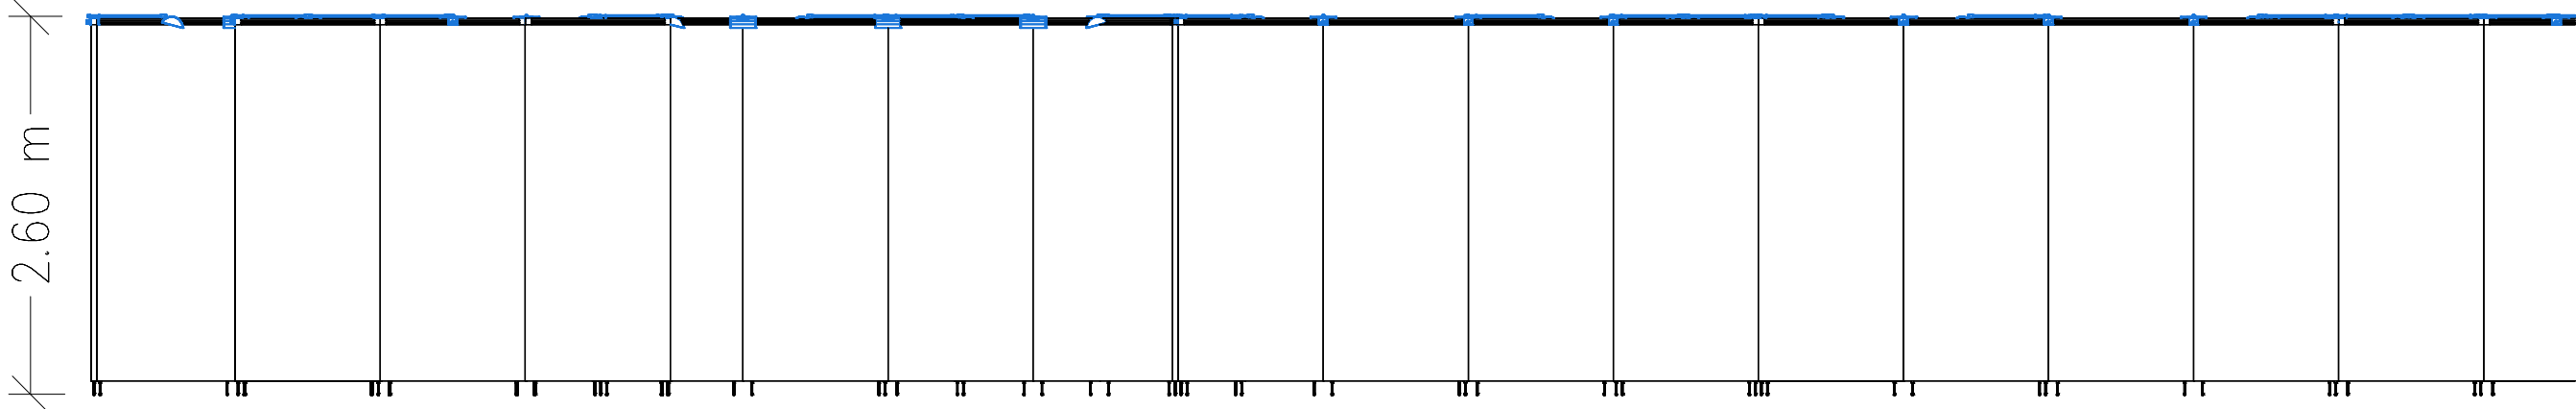

Frankenhalle

7

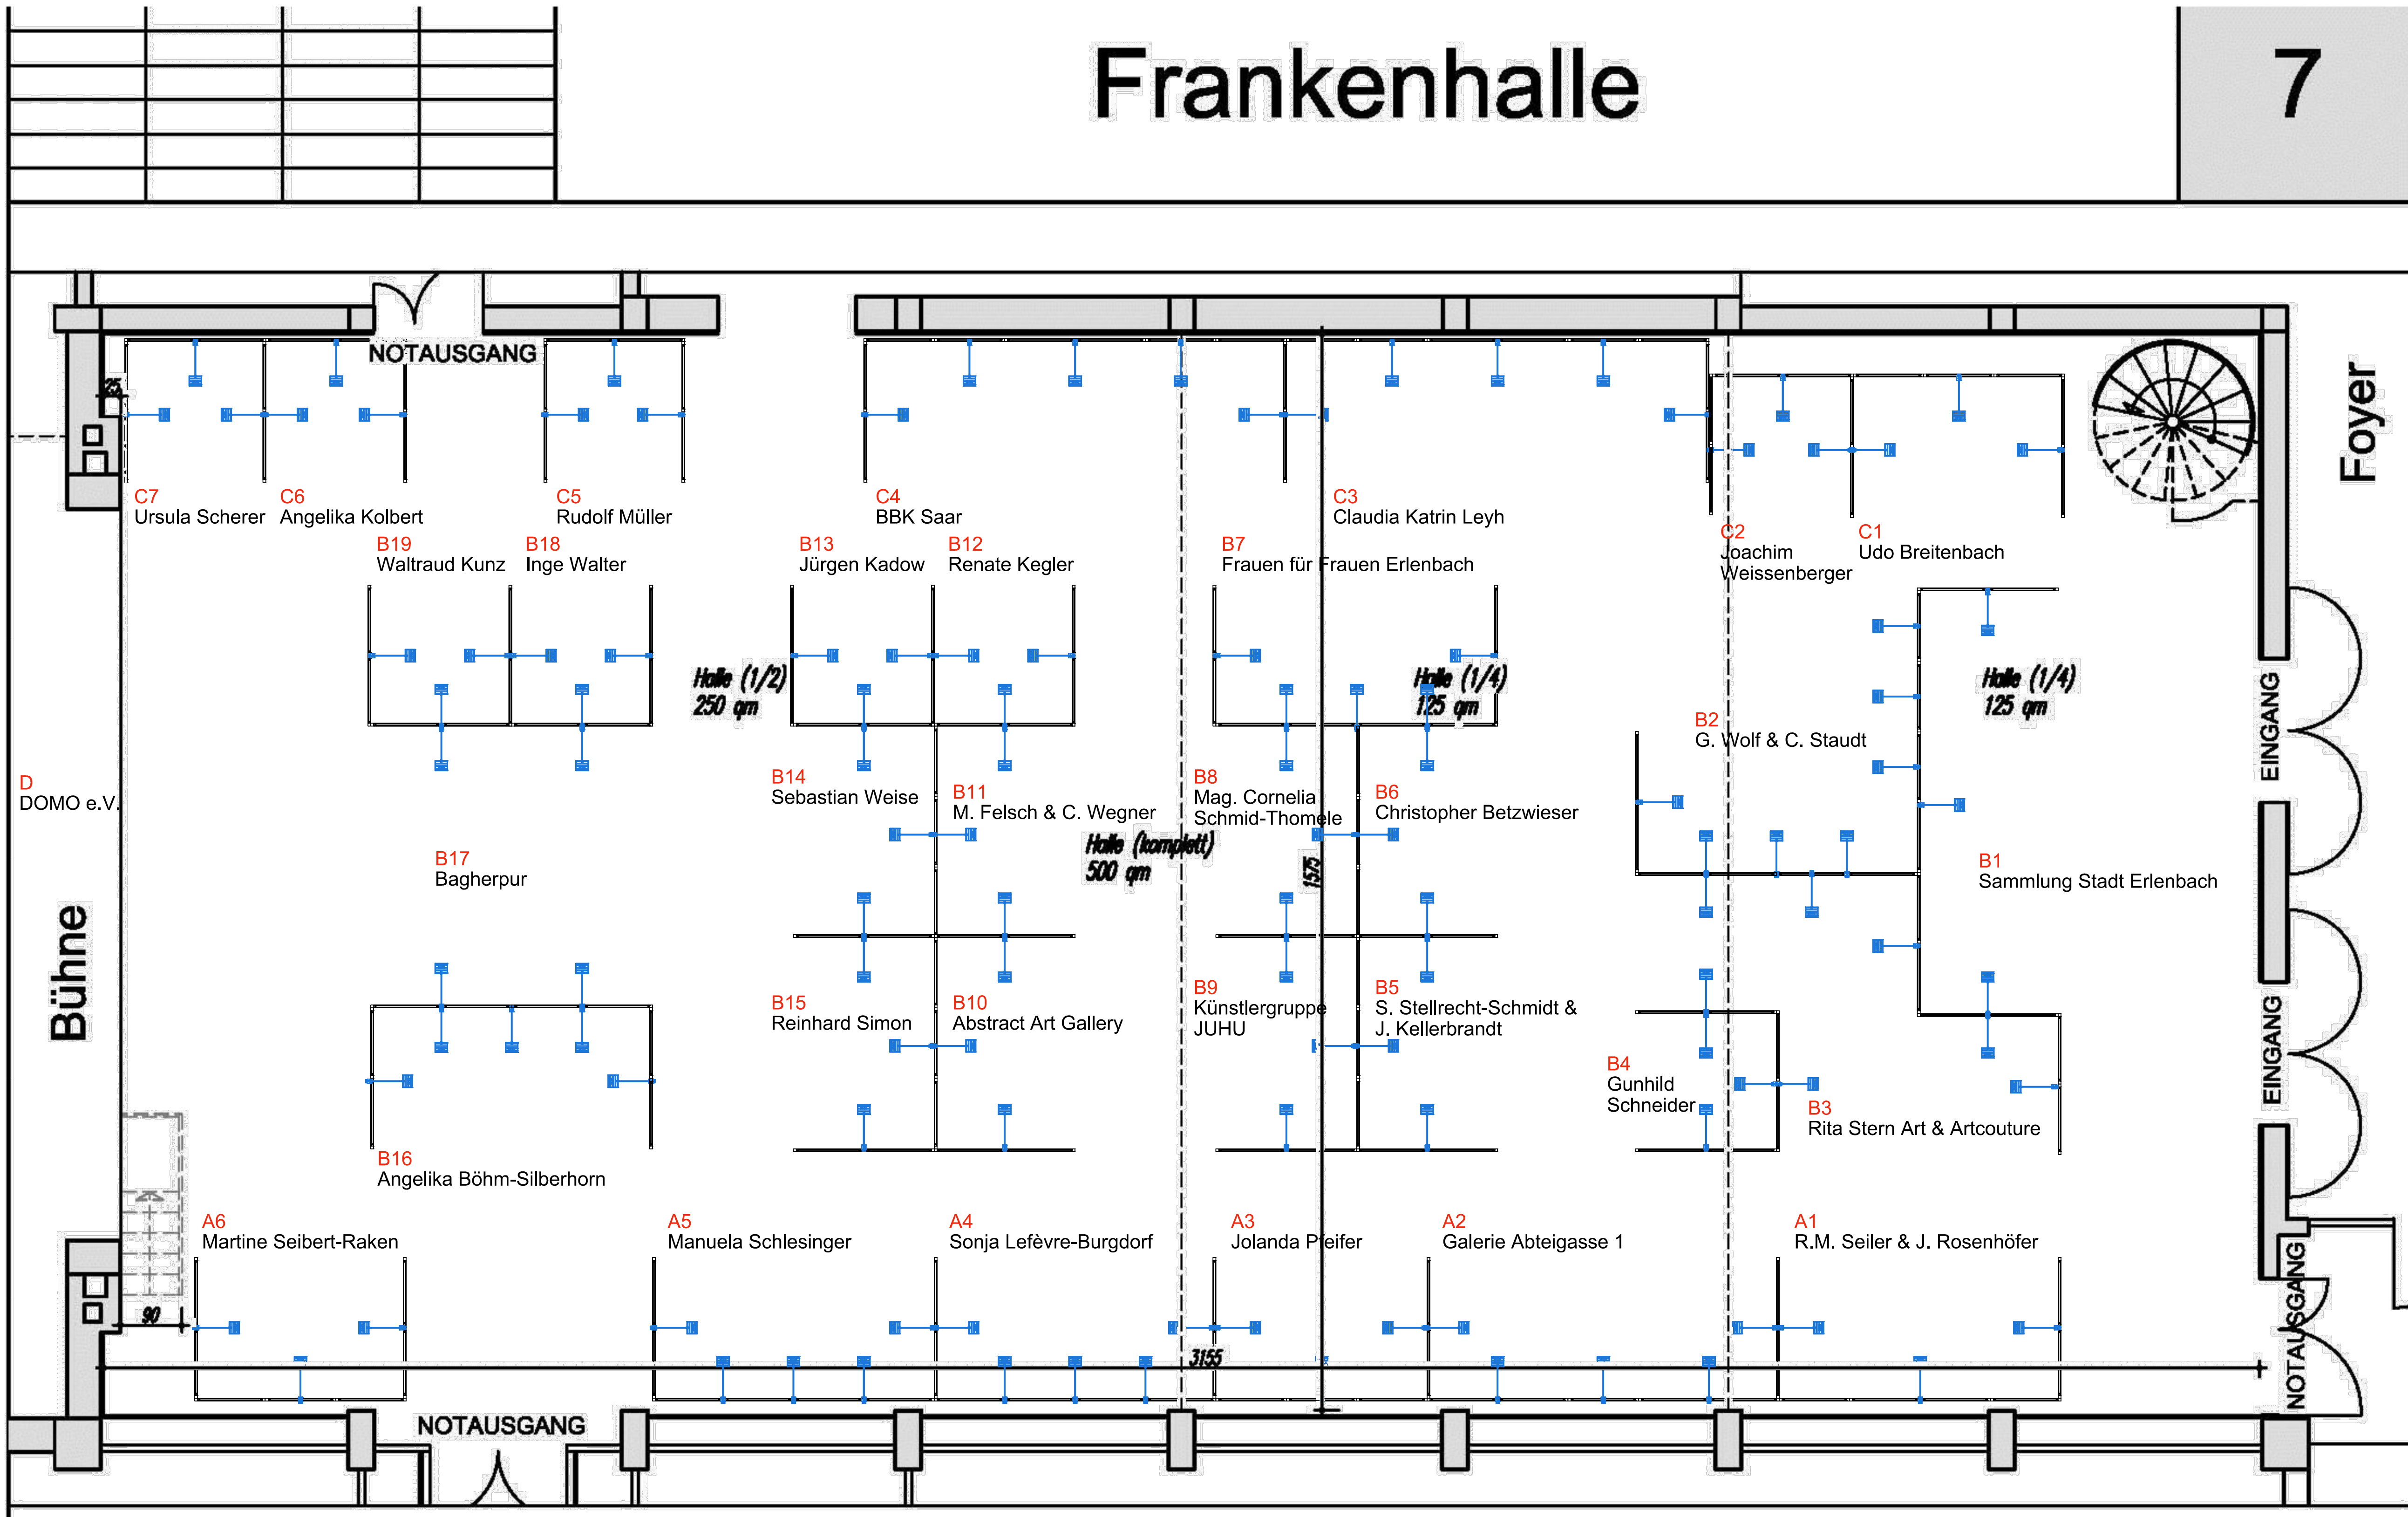

Messe	KUNSTMESSE ERLENBACH
Ort	ERLENBACH
Laufzeit	16.04.2015 - 19.04.2015
Halle	FRANKENHALLE
Stand Nr.	
Maßstab	1 : 50 (DinA1)
Projektmanager	Schöppler
gezeichnet	him
Datum	30.06.2014
Projektnr.	50024_202
geändert	18.02.15
Datei	I:\PROJEKTE\2015\MAINART GBR\KUNSTMESSE ERLENBACH\CAD\MAINART_KUNSTMESSE15
Diese Zeichnung mit sämtlichen Beilagen steht unter dem Schutz des Urheberrechts (§ 812 und 826 BGB). Eine Weiterverwendung oder Vervielfältigung bedarf unserer Zustimmung.	
An den Nahewiesen 55450 Langenlonsheim www.mac.de	T 06704-919-0 F 06704-919-152 info@mac.de
mac die messeexperten®	
Aussteller MAINART GBR	